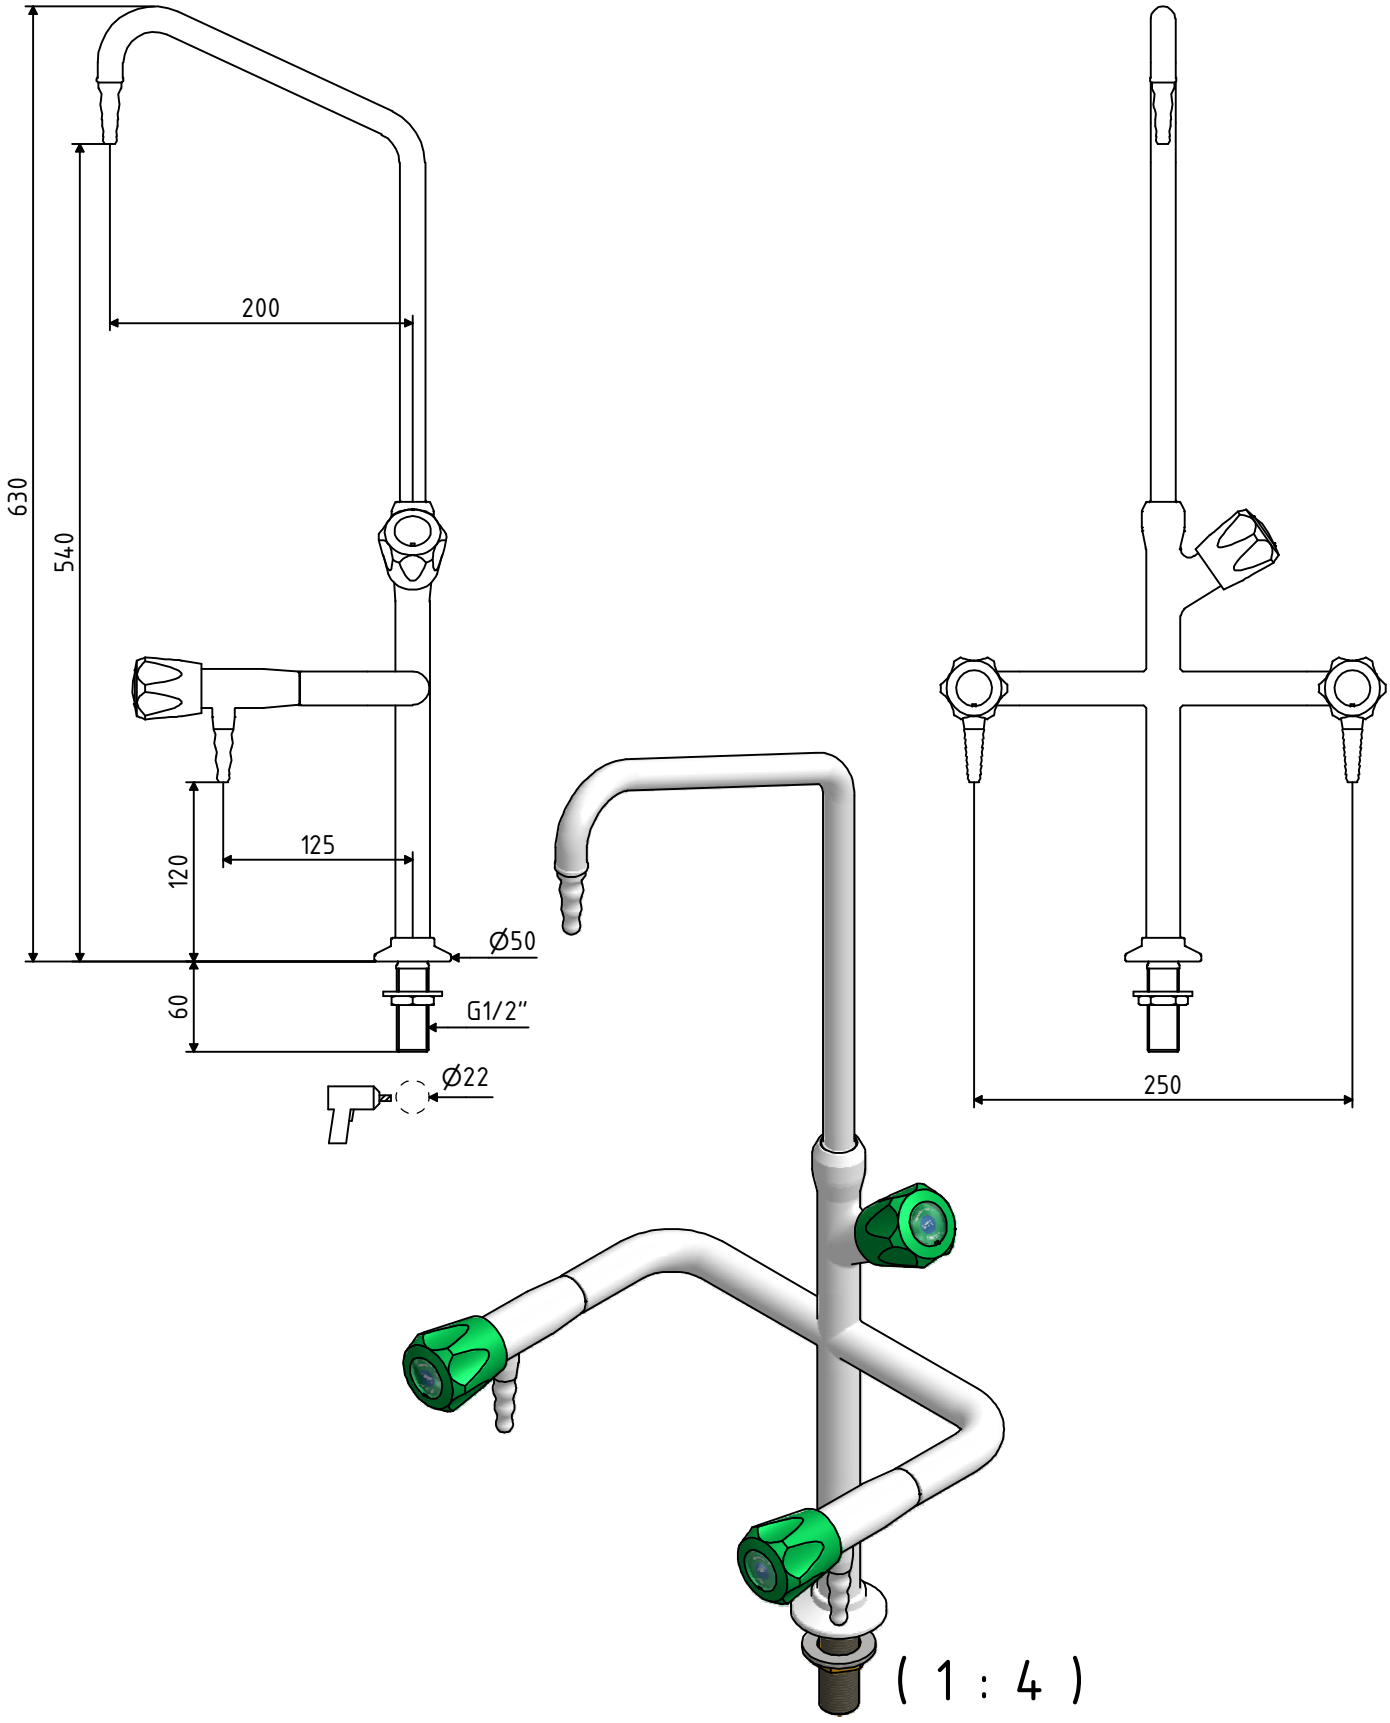

CARLOS ARBOLES S·A

GRIFERÍA DE LABORATORIO / LABORATORY TAPS
DUCHAS Y LAVAOJOS DE EMERGENCIA / EMERGENCY SHOWERS AND EYEWASH

Compositor Narváez 10, Polígono Industrial Can Jardí, 08191 Rubí (Barcelona) - España
Tel.: +34 935 860 780 • Fax: +34 936 973 226 • infoweb@carlosarboles.com • www.carlosarboles.com

DIMENSIONES MONTAJE ±2mm ASSEMBLY DIMENSIONS ±2mm	ESCALA / SCALE 1 : 5
DIBUJADO / DESIGNED: Miguel Ángel V. H. 21/04/2017 APROBADO / APPROVED: Jaume Muñoz 27/04/2017 REVISIÓN / REVISION: A	

MOD. 006126

COLUMNA CON TRES GRIFOS PARA AGUA, MONTAJE MESA, CAÑO SUPERIOR GIRATORIO, BOQUILLA FIJA
THREE WAY BIB TAP FOR WATER, BENCH MOUNTED, UPPER SWIVEL SWANNECK, FIXED NOZZLE OUTLET

Este plano es propiedad de Carlos Arboles S.A. estando prohibida su reproducción y entrega a terceros sin previa autorización de Carlos Arboles S.A.
This drawing is owned by Carlos Arboles S.A. prohibited its reproduction and delivery to third parties without prior permission of Carlos Arboles S.A.