


( 1 : 10 )

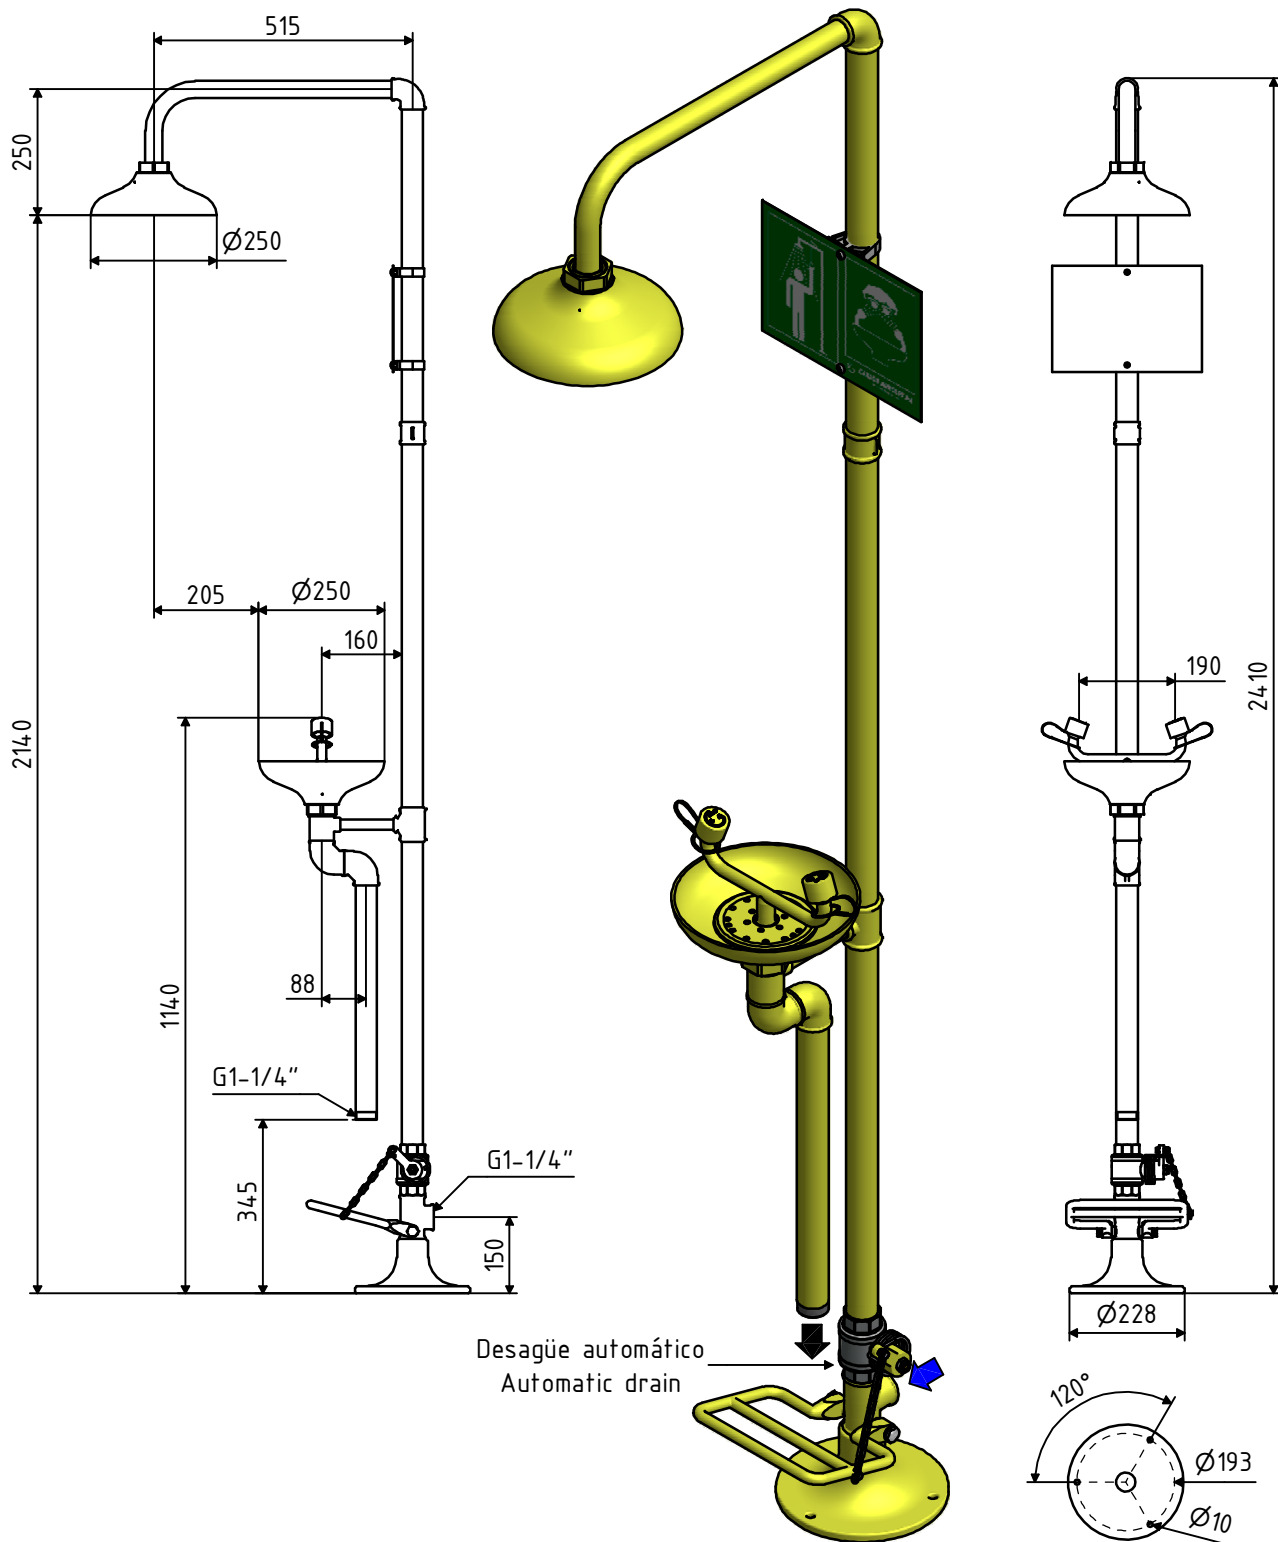

Desagüe automático  
Automatic drain



**CARLOS ARBOLES S.A.**

GRIFERÍA DE LABORATORIO / LABORATORY TAPS  
DUCHAS Y LAVAOJOS DE EMERGENCIA / EMERGENCY SHOWERS AND EYEWASH

Compositor Narvéez 10, Polígono Industrial Can Jardí, 08191 Rubí (Barcelona) - España  
Tel.: +34 935 860 780 • Fax: +34 936 973 226 • infoweb@carlosarboles.com • www.carlosarboles.com

DIMENSIONES MONTAJE ±10mm  
ASSEMBLY DIMENSIONS ±10mm

ESCALA / SCALE  
1 : 15

DIBUJADO / DESIGNED: Miguel Ángel V. H.  
APROBADO / APPROVED: Jaume Muñoz


23/10/2013  
23/10/2013

REVISIÓN / REVISION: A

MODELO / MODEL: 124252

DUCHA / LAVAOJOS ANTIIIELO, MONTAJE SUELO, FUNCIONAMIENTO SIMULTÁNEO, ROCIADOR / RECOGEDOR ABS  
SHOWER / EYEWASH FREEZE-PROOF, FLOOR MOUNTED, SIMULTANEOUS OPERATION, ABS SHOWER HEAD / BOWL

Este plano es propiedad de Carlos Arboles S.A. estando prohibida su reproducción y entrega a terceros sin previa autorización de Carlos Arboles S.A.  
This drawing is owned by Carlos Arboles S.A. prohibited its reproduction and delivery to third parties without prior permission of Carlos Arboles S.A.

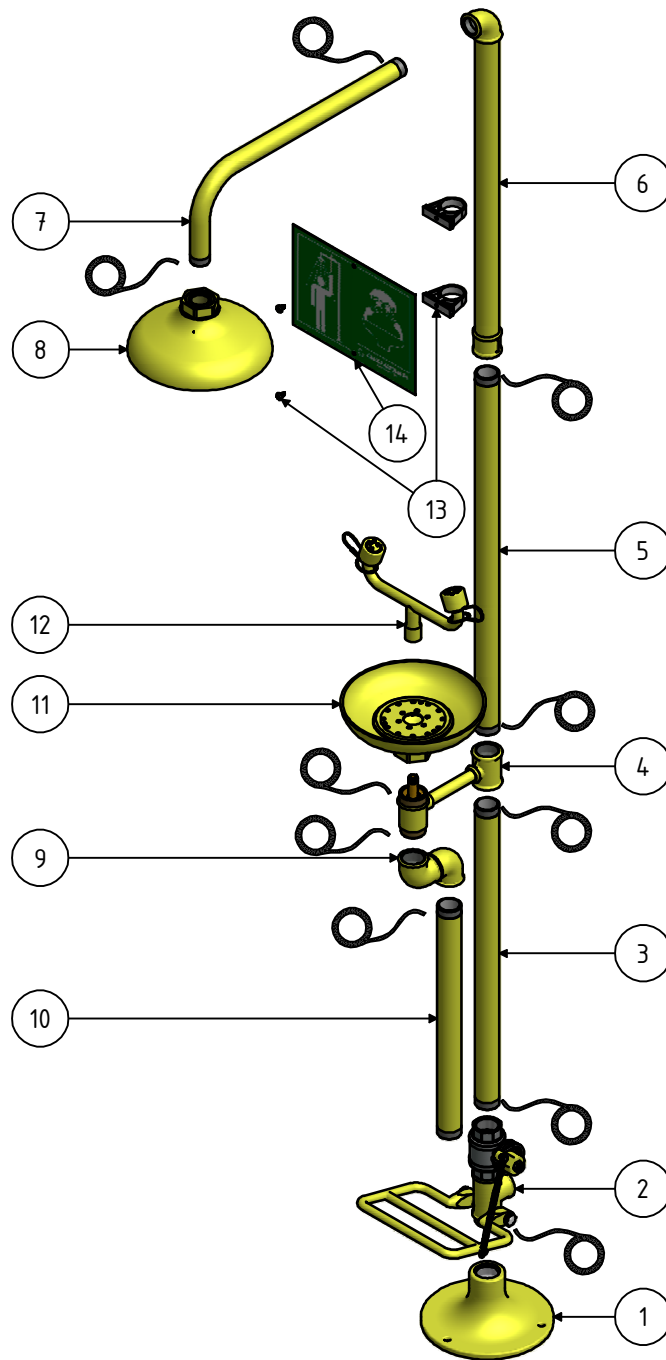

Lista de elementos / List of elements

Elemento / Element	Cantidad / Quantity	Modelo / Model	Descripción / Description
1	1	190128	PIE SOPORTE RILSAN
2	1	180510	CONJUNTO PEDAL PARA 139102 / 124252 / 134252
3	1	864630	TUBO 1-1/4" x 630 mm
4	1	180635	CONJUNTO CILINDRO CON TE PARA 124252 / 134252 + REGULADOR 22 lpm
5	1	864750	TUBO 1-1/4" x 750 mm
6	1	180325	CONJUNTO TUBO CON CODO PARA 139102 / 124252 / 134252 + REGULADOR 125 lpm
7	1	860605	TUBO 1" CURVADO
8	1	190100	ROCIADOR DUCHA AMARILLO ABS
9	1	180630	CONJUNTO CODOS PARA 124252 / 134252
10	1	864480	TUBO 1-1/4" x 480 mm
11	1	190150	RECOGEDOR LAVAOJOS AMARILLO ABS
12	1	190136	DISTRIBUIDOR LAVAOJOS
13	1	191007	KIT FIJACIÓN LETRERO
14	1	191006	LETRERO DUCHA / LAVAOJOS



**CARLOS ARBOLES S.A.**

DIMENSIONES MONTAJE ±10mm  
ASSEMBLY DIMENSIONS ±10mm

ESCALA / SCALE  
1 : 13

DIBUJADO / DESIGNED: Miguel Ángel V. H.  
APROBADO / APPROVED: Jaime Muñoz

23/10/2013  
23/10/2013

REVISIÓN / REVISION: A

GRIFERÍA DE LABORATORIO / LABORATORY TAPS  
DUCHAS Y LAVAOJOS DE EMERGENCIA / EMERGENCY SHOWERS AND EYEWASH

Compositor Narváez 10, Polígono Industrial Can Jardí, 08191 Rubí (Barcelona) - España

Tel.: +34 935 860 780 • Fax: +34 936 973 226 • infoweb@carlosarboles.com • www.carlosarboles.com

MODELO / MODEL: 124252

DUCHA / LAVAOJOS ANTIHIELO, MONTAJE SUELO, FUNCIONAMIENTO SIMULTÁNEO, ROCIADOR / RECOGEDOR ABS  
SHOWER / EYEWASH FREEZE-PROOF, FLOOR MOUNTED, SIMULTANEOUS OPERATION, ABS SHOWER HEAD / BOWL

Este plano es propiedad de Carlos Arboles S.A. estando prohibida su reproducción y entrega a terceros sin previa autorización de Carlos Arboles S.A.  
This drawing is owned by Carlos Arboles S.A. prohibited its reproduction and delivery to third parties without prior permission of Carlos Arboles S.A.